



PROSPETTO VIA CAMPANIA

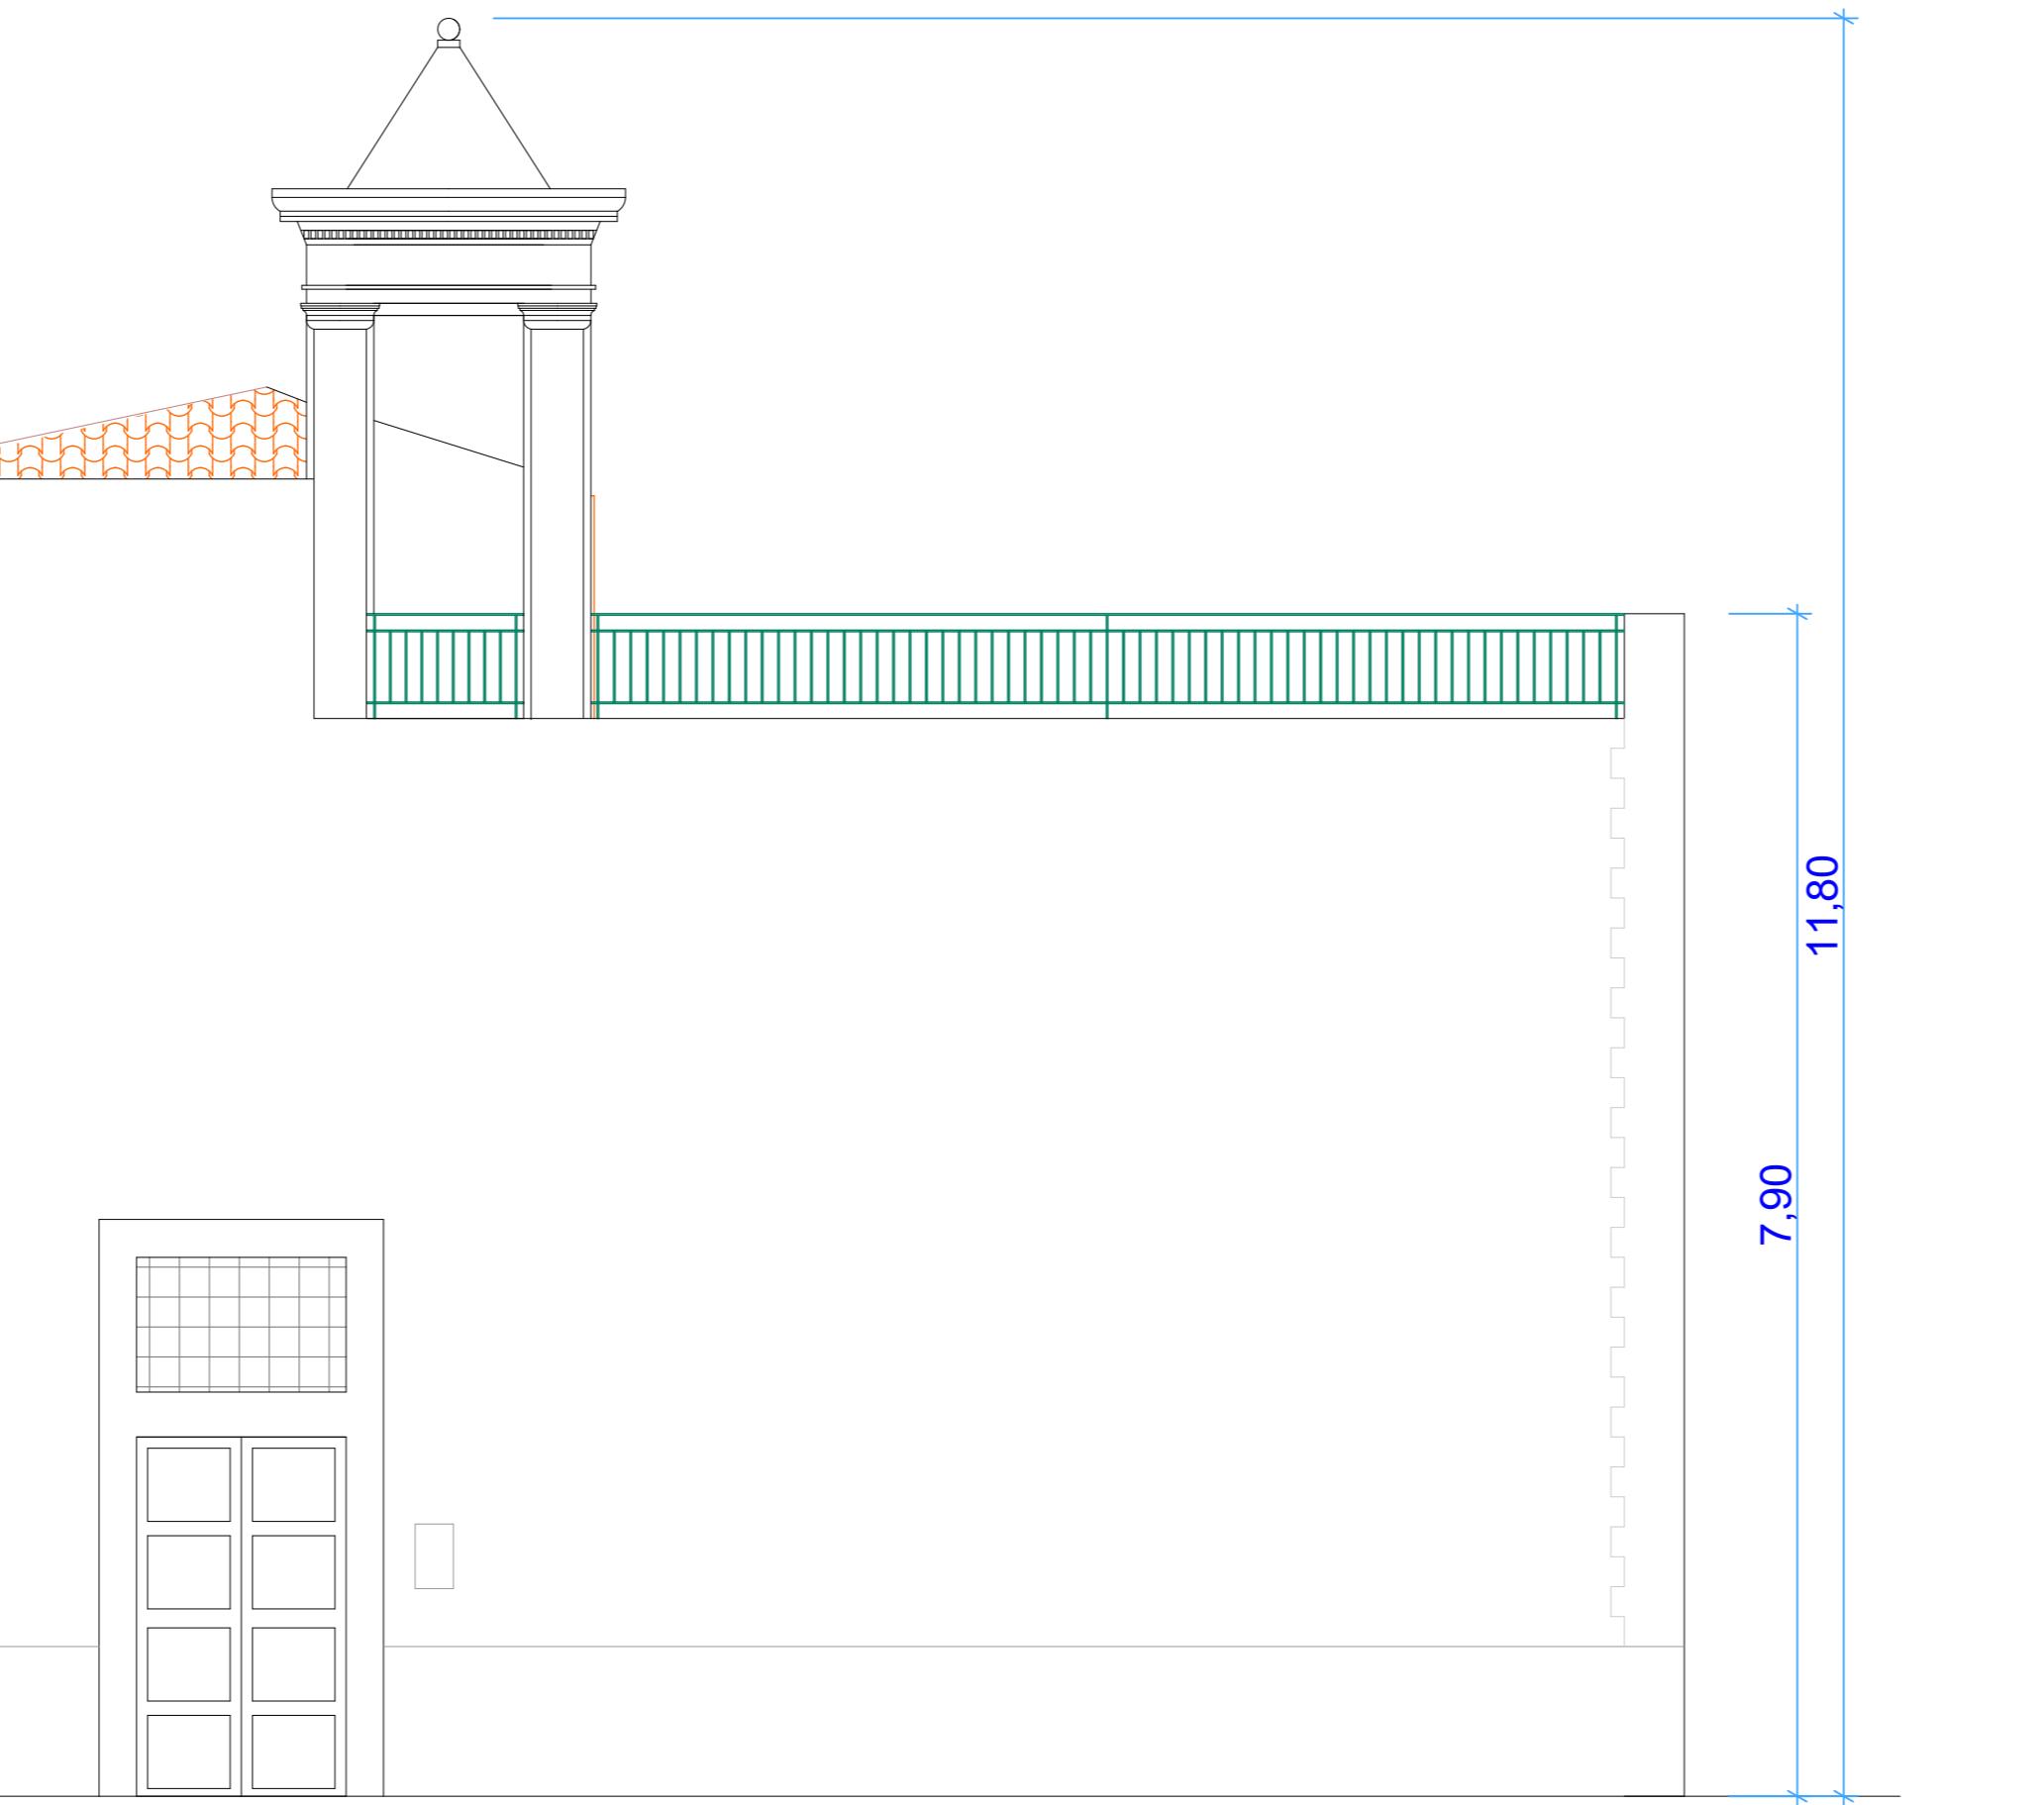

PROSPETTO VIA CALABRIA

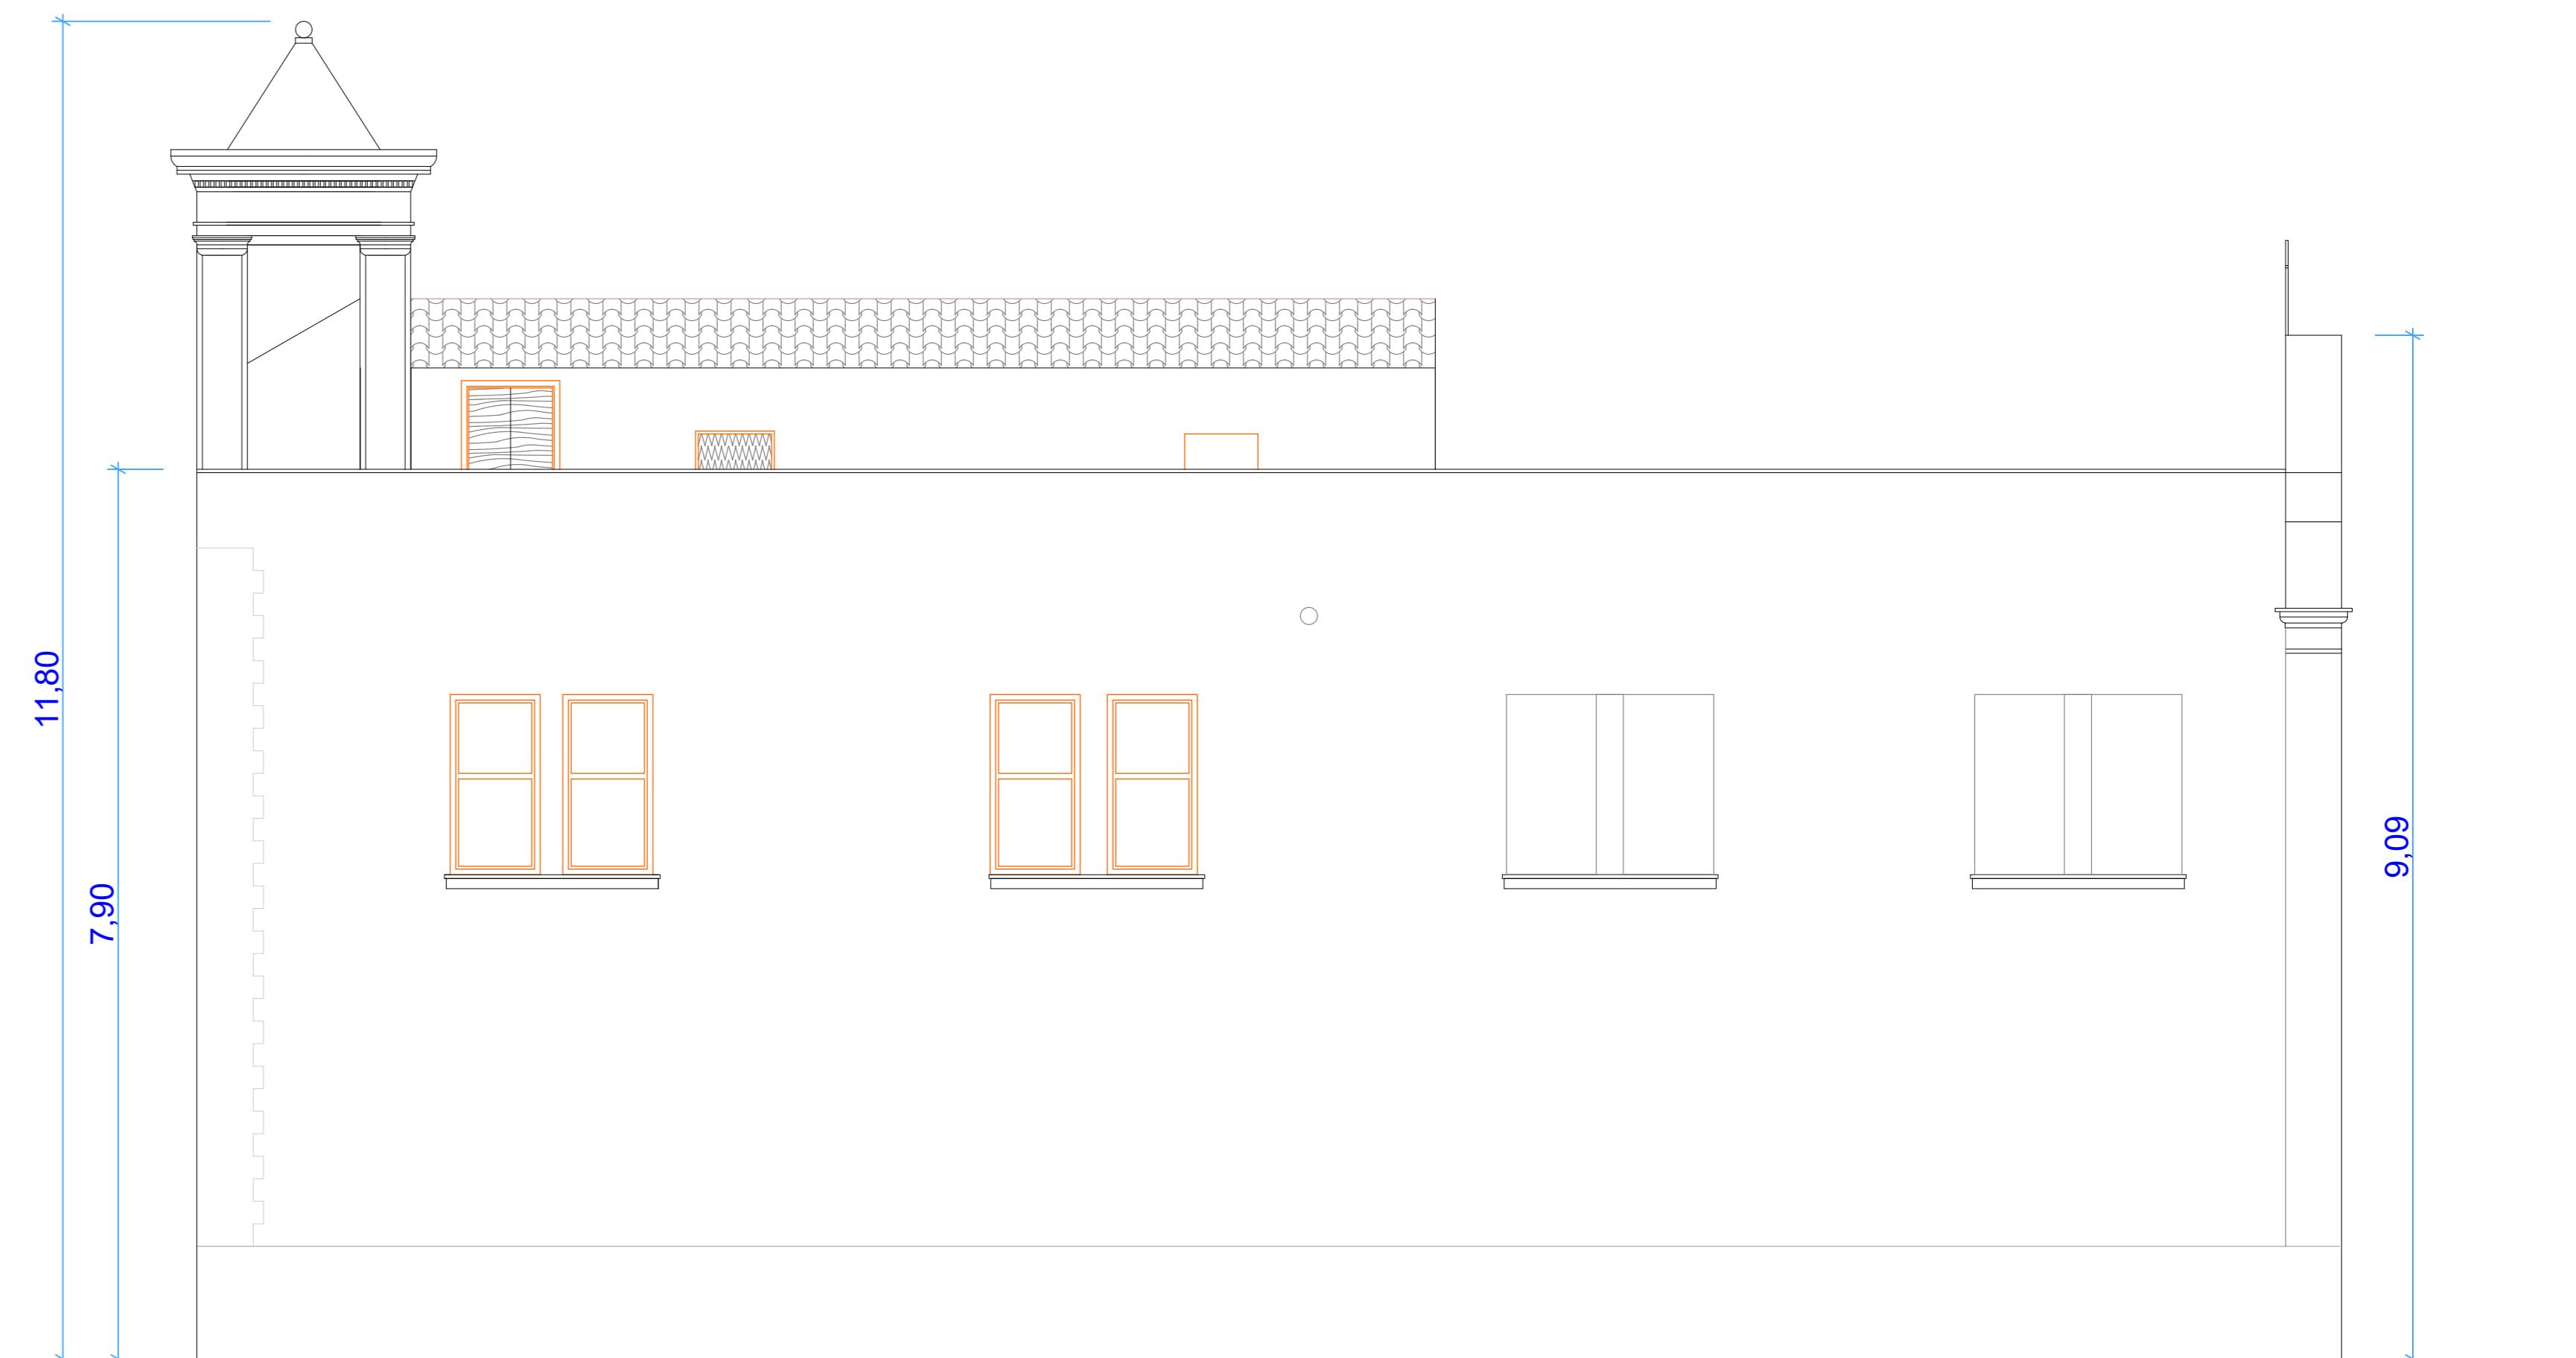

PROSPETTO LATERALE VIA SARDEGNA

